




Radial und gerichtet,
der Sonne zu- und abgewandt,
keine schlechten Seiten.
Im Verborgenen auf kleinstem Raum,
dienend jedoch unsichtbar.
Ein System, vielseitig und flexibel,
die Gemeinschaft im Punkt.

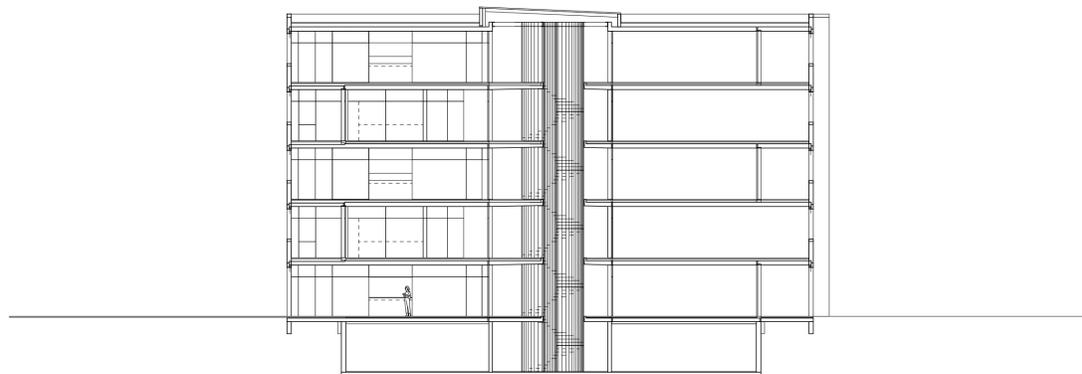


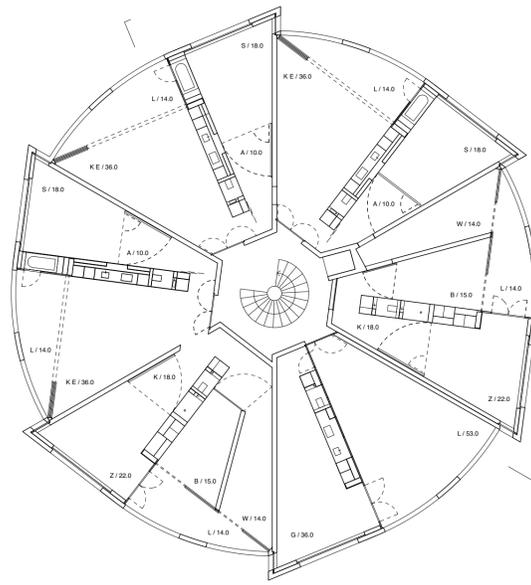

Regelgeschoss 1:200

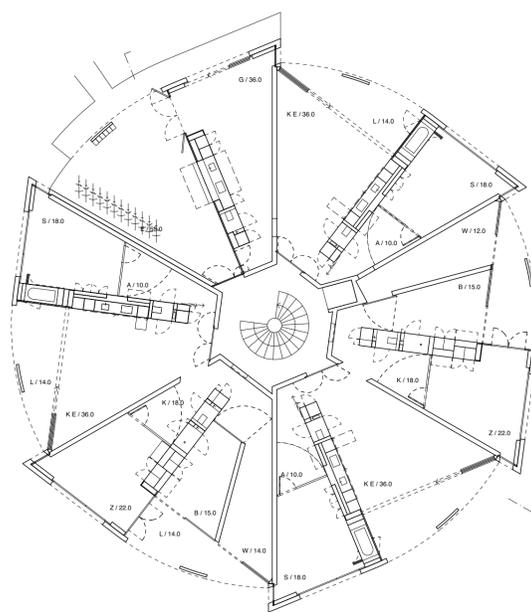

Erschließungsgeschoss 1:200

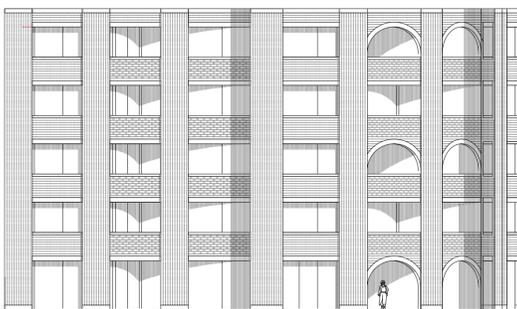


Nordwestansicht 1:200



Atelier Wohnungsbau - Typologisches Entwerfen
Zeile - Punkt

Student: Roger Baumer
Betreuer: Ulrike Schröder / Lars Kordetzky
Datum: 17. August 2020

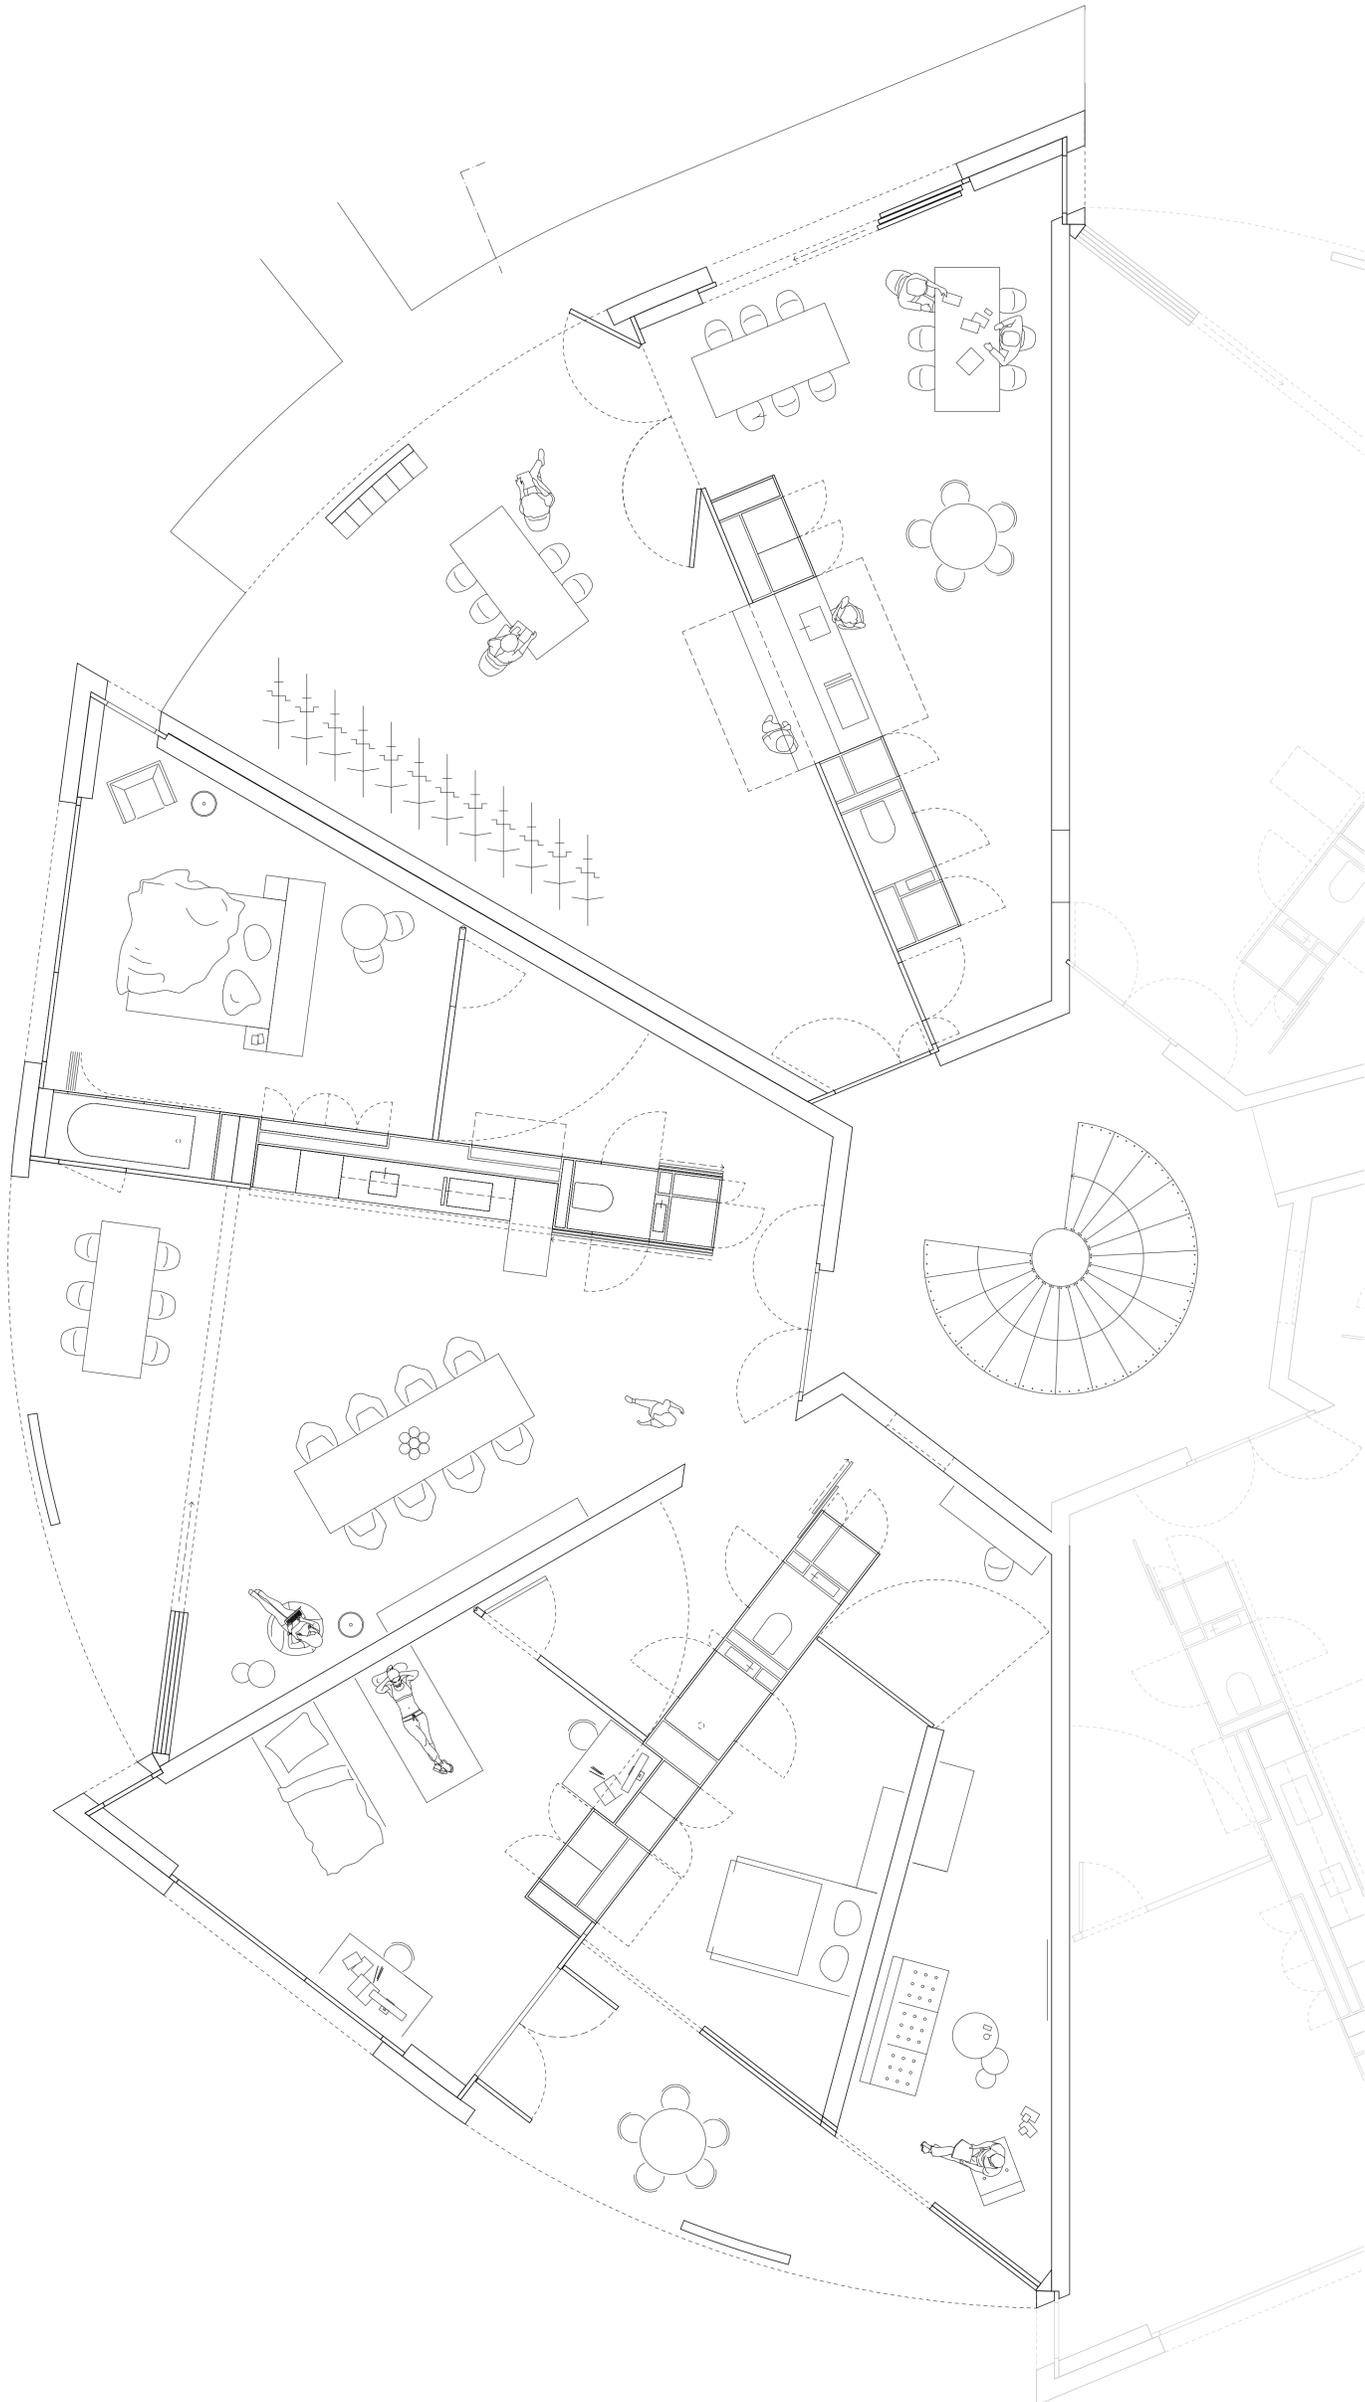

5.5 - 7.5 Zimmer Wohnung 1:50

