


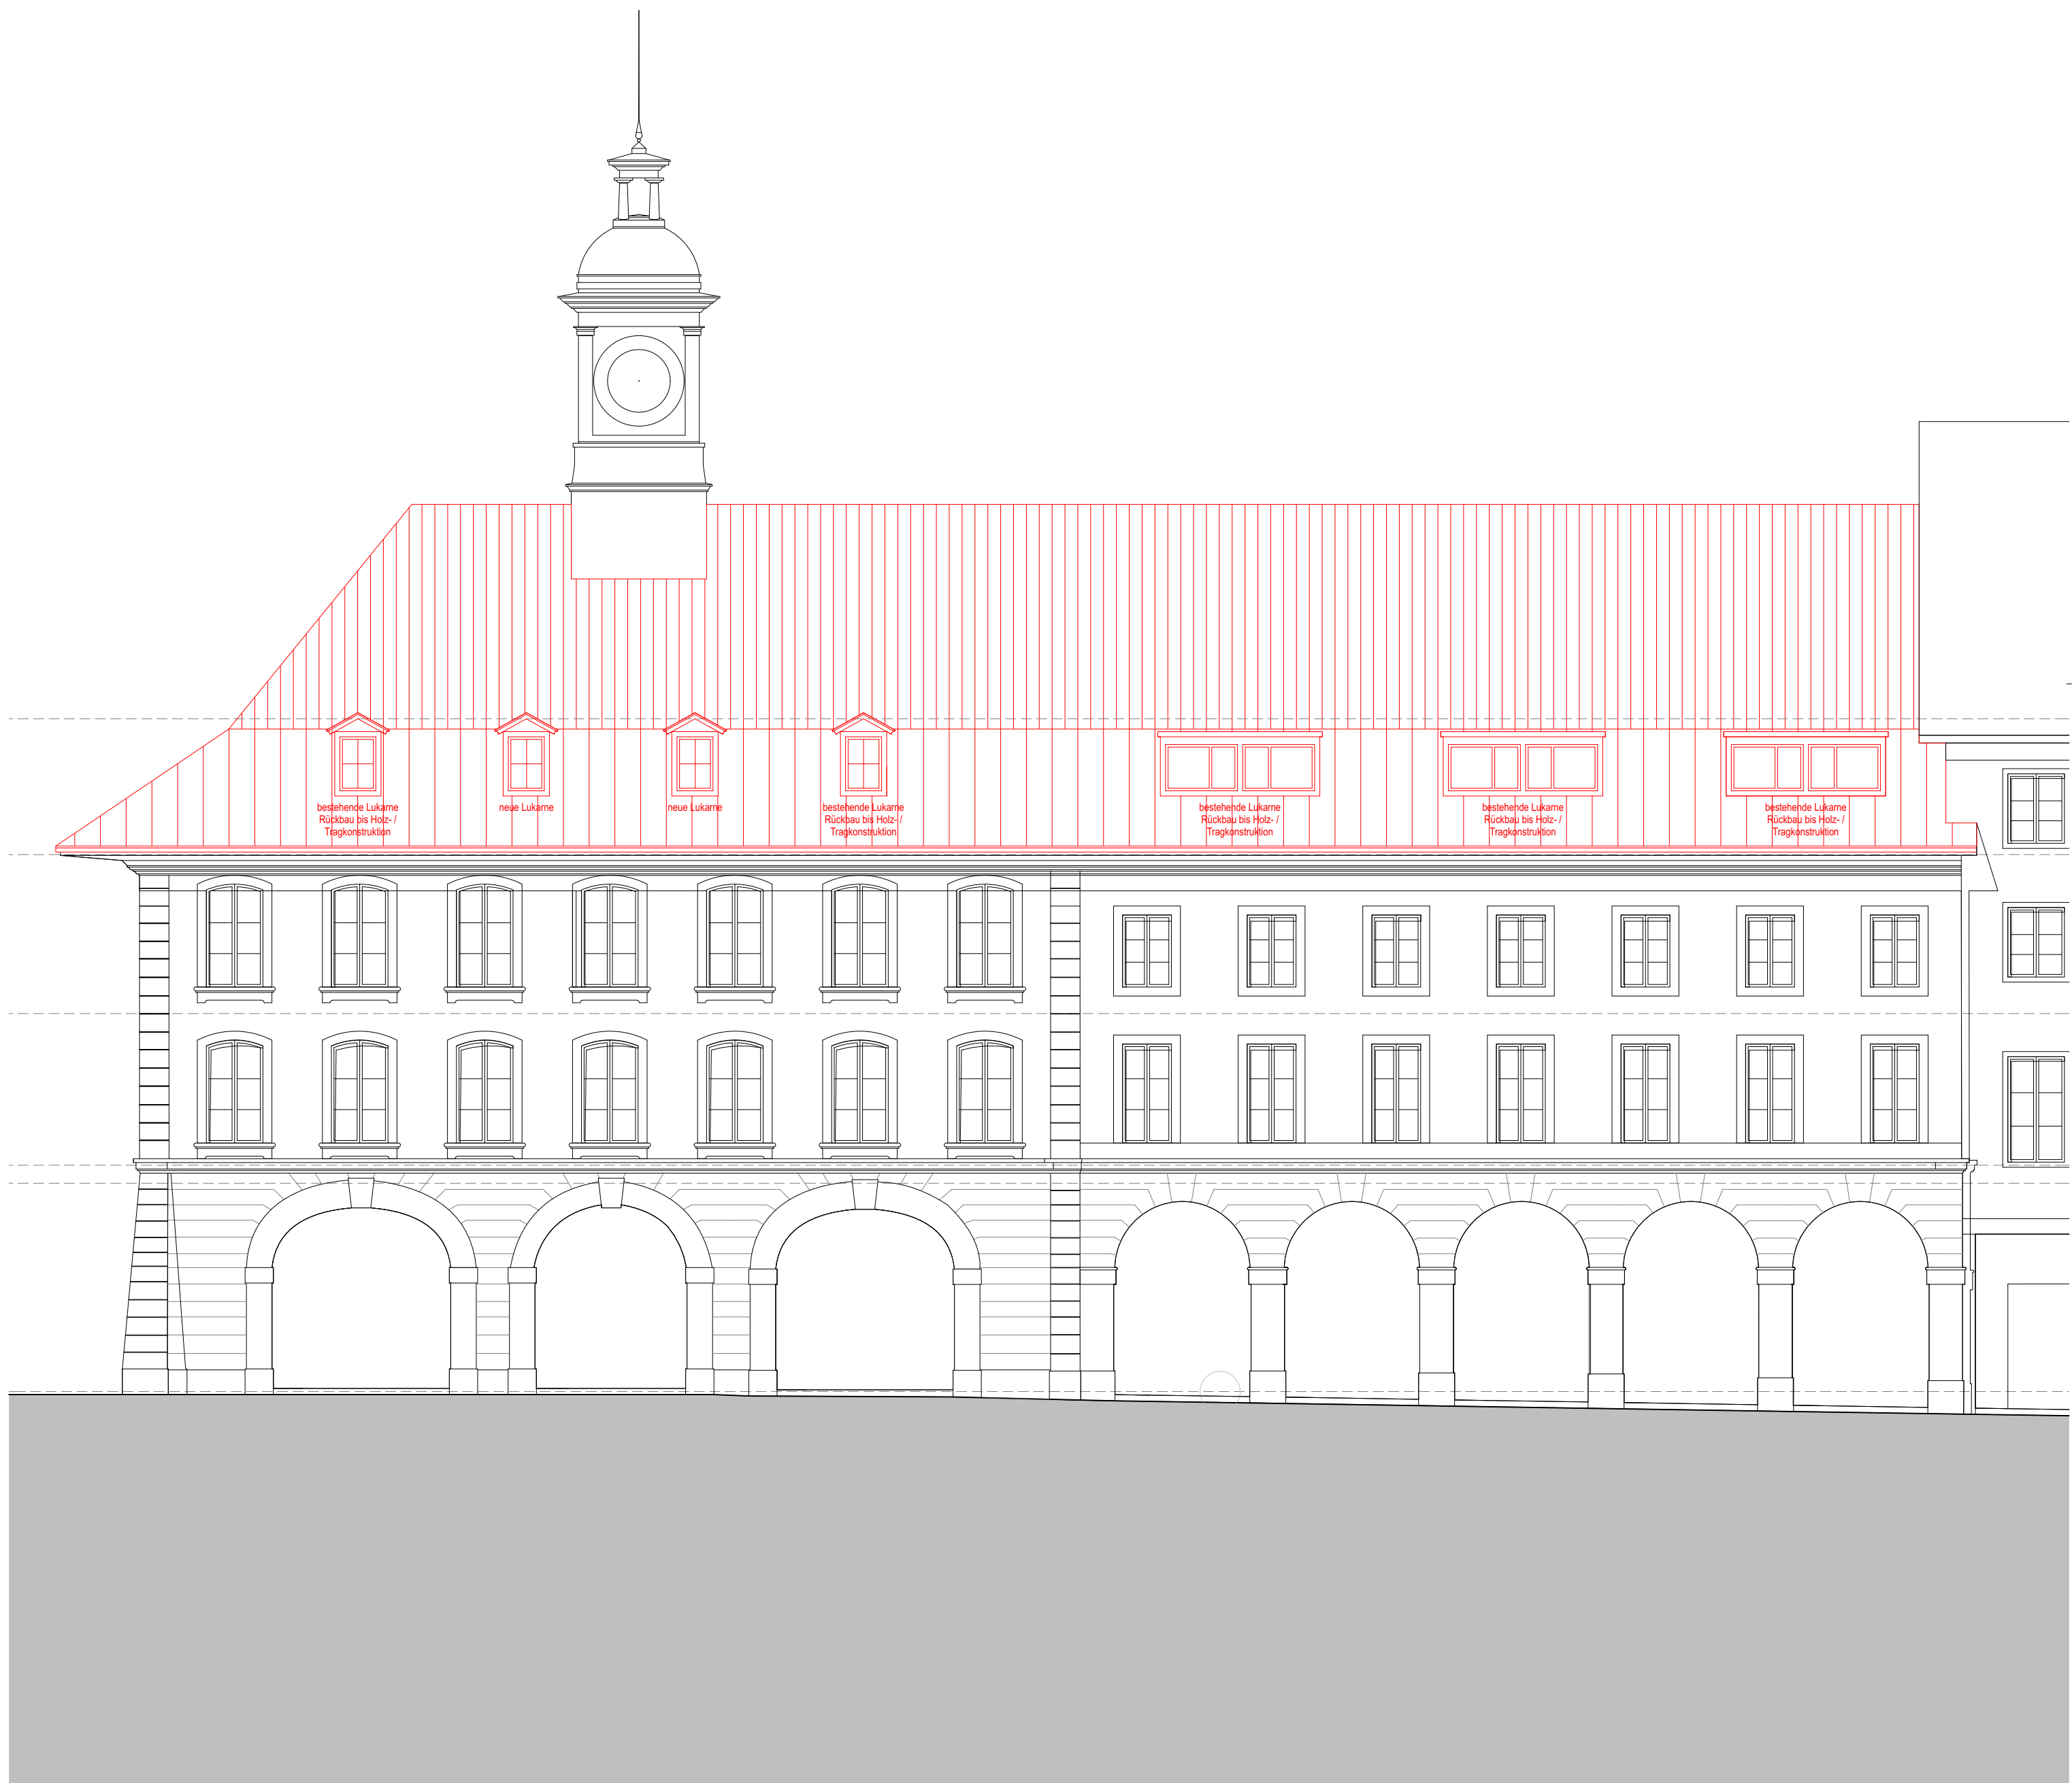

Bauherrschaft Freienhof Thun AG . Freienhofgasse 3 . 3600 Thun

361 · Freienhof Thun · Immobilienentwicklung Altbau



Nordwestfassade

Vorprojekt Mst. 1:100



Plannummer	C498.0.010	Grösse	42/45	Datum	20.01.16	Bezugskote	± 0.00 =
------------	------------	--------	-------	-------	----------	------------	----------

Planungsphase	Vorprojekt	Gezeichnet	rb / ml	Letzte Revision	07.06.16	Dateiname	C498_vp_freienhof / extern
---------------	-------------------	------------	----------------	-----------------	-----------------	-----------	----------------------------



[ba] brügger architekten ag · scheibenstrasse 6 · 3600 thun · t +41 (0) 33 655 30 80 · f +41 (0) 33 655 30 81 · info@b-architekten.ch · www.b-architekten.ch

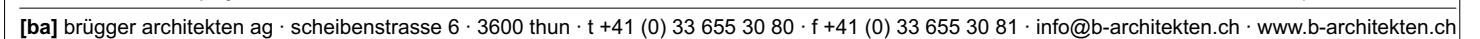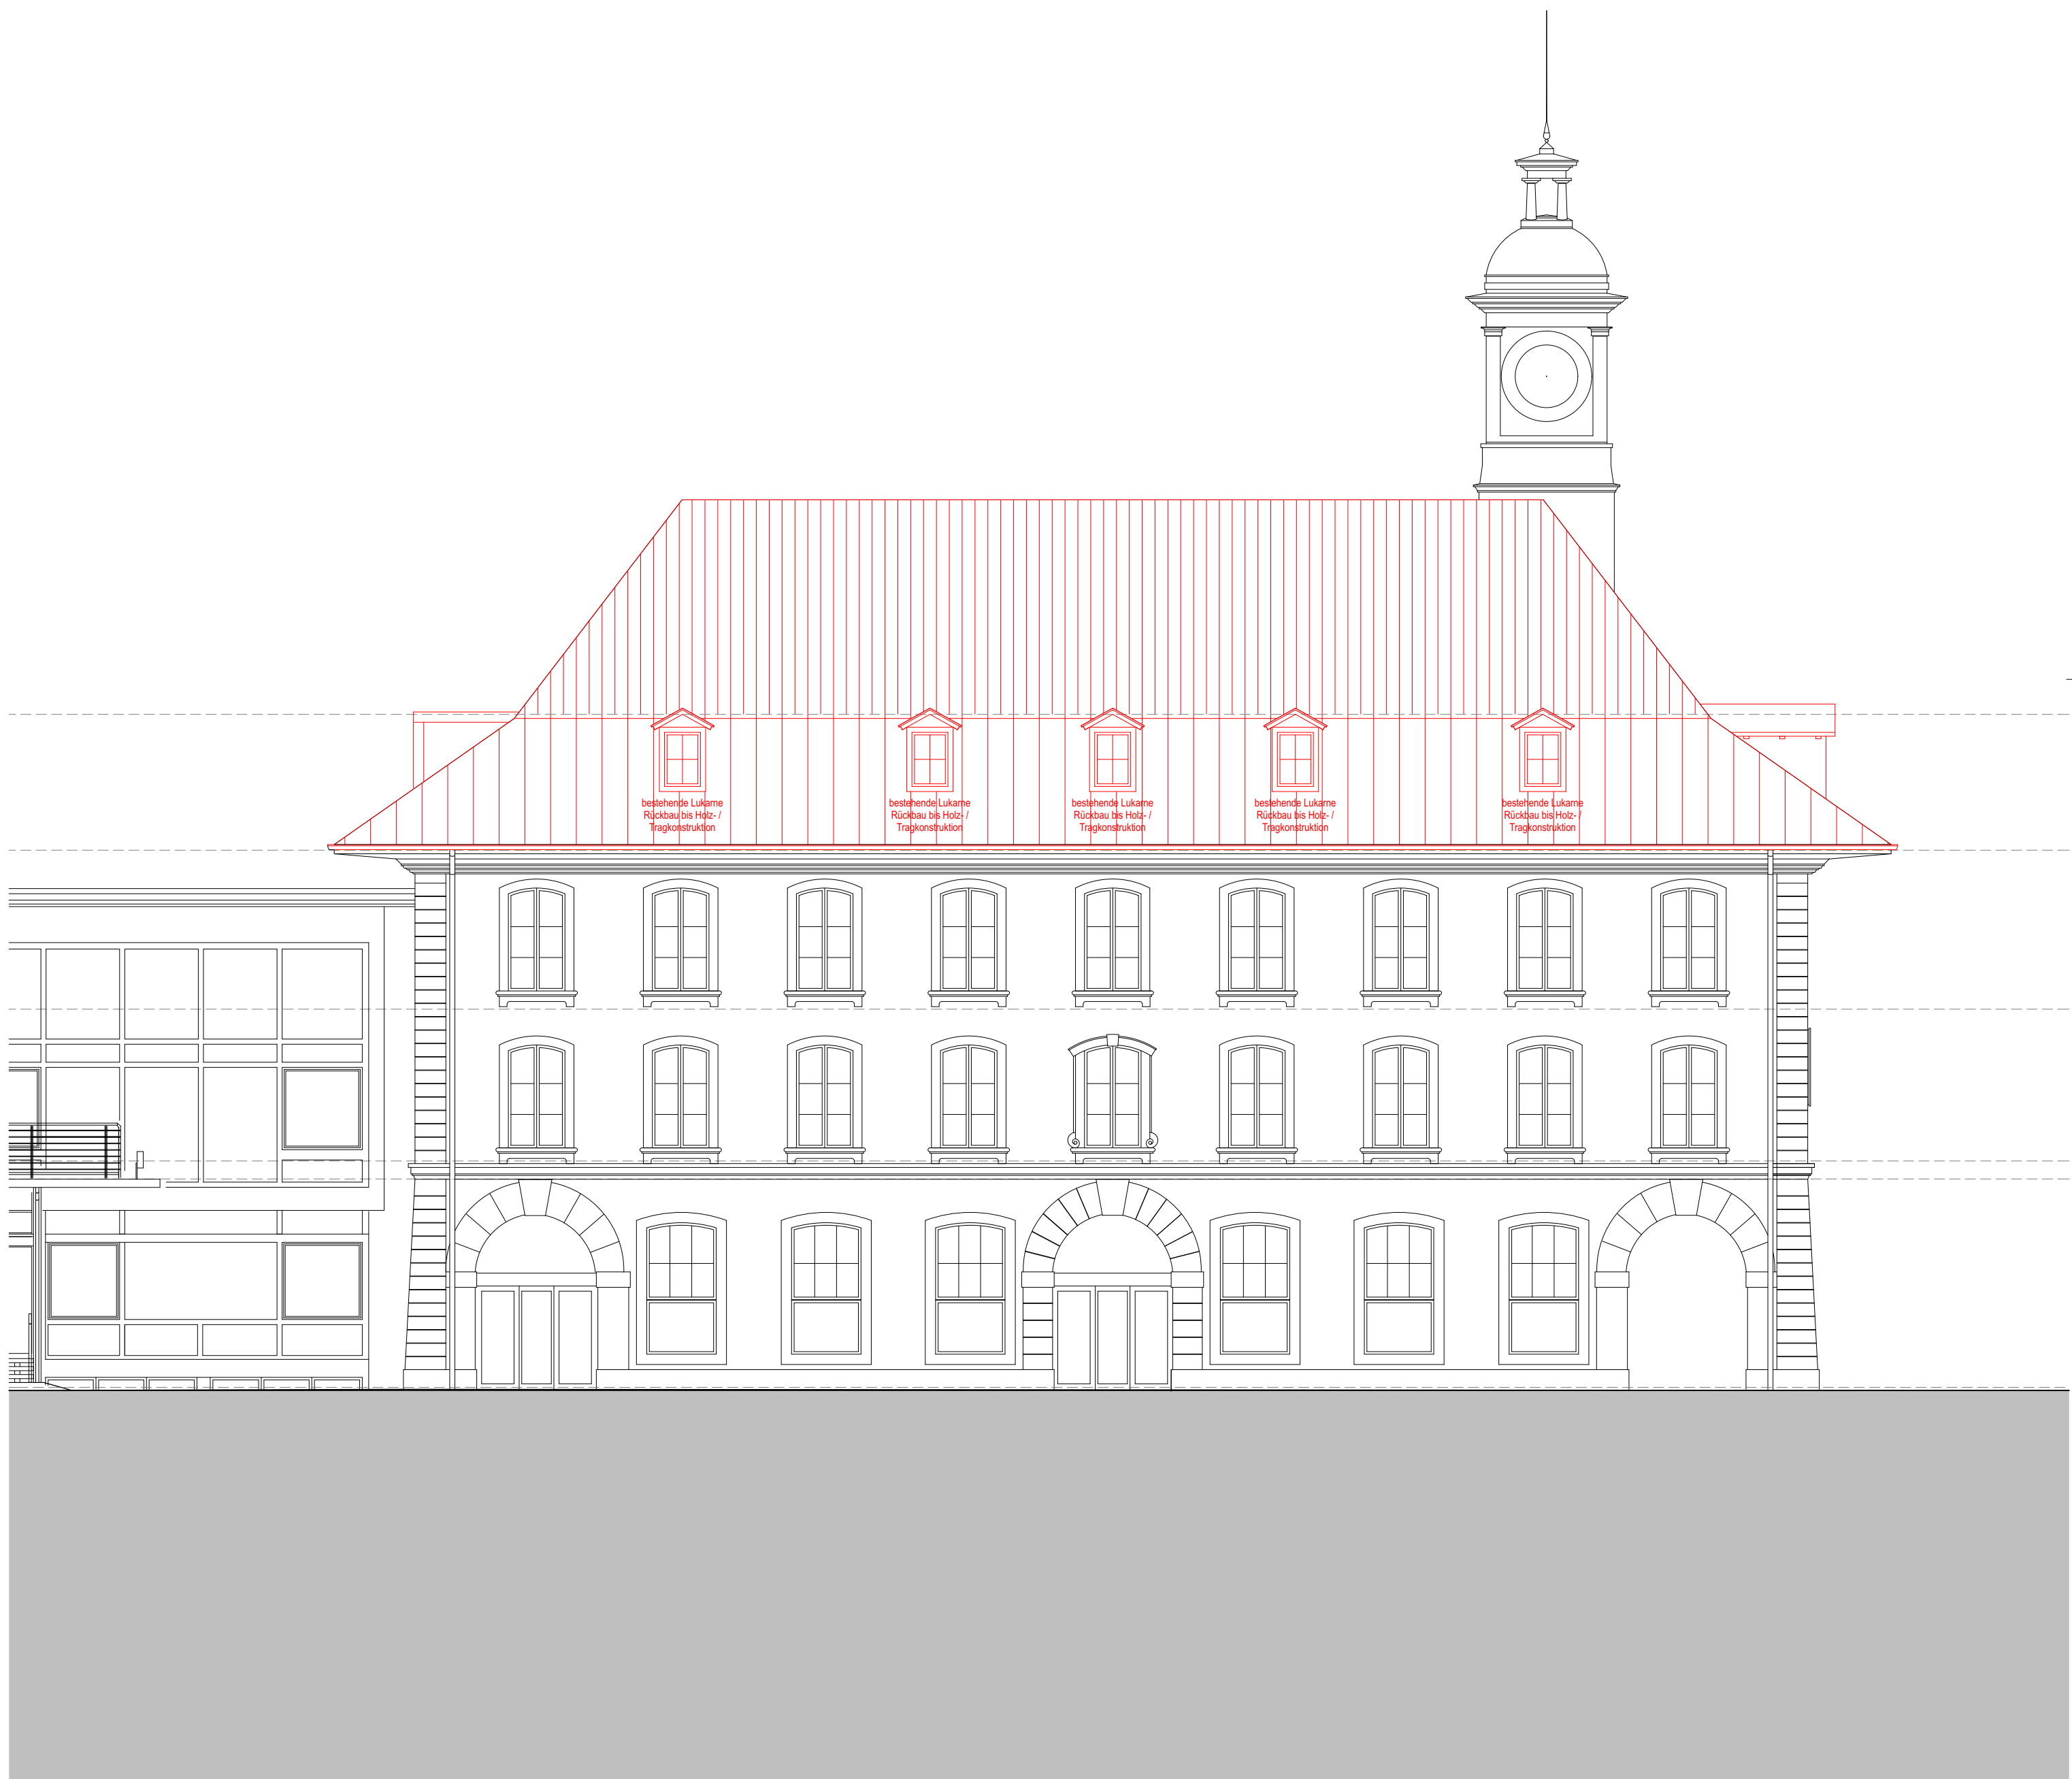



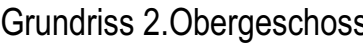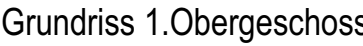


Bauherrschaft - Grundeigentümer Freihof Thun AG Immobilienklasse 3 3600 Thun		Thun, den 06.09.2016 Unterschrift
Projektverfasser Projektingenieur architekten ag - schnebenstrasse 6 - 3600 thun - t +41 (0)33 655 30 80		Thun, den 06.09.2016 Unterschrift
Gestehend 	Abbruch 	Neu 
Nordpfeil 		
Massstab 0 1m 2 5 10		
Bauherrschaft Freihof Thun AG - Freienhofgasse 3 - 3600 Thun 345 Freihof Thun - Immobilienentwicklung Altbau		
Grundriss 1.Obergeschoss / 2.Obergeschoss		
Plannummer C498_6.2		Grösse 84 x 60cm
Planungsphase Baueingabe		Datum 30.06.16
Gezeichnet rb / ml		Bezugskote ± 0.00 = 558.91
Letzte Revision 27.10.16		Dateiname 6.2.1.0G-2.0G
[ba] brügger architekten ag - schnebenstrasse 6 - 3600 thun - t +41 (0) 33 655 30 80 - f +41 (0) 33 655 30 81 - info@b-architekten.ch - www.b-architekten.ch		

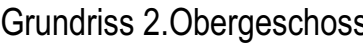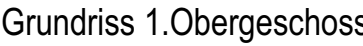

Grundriss 1.Obergeschoss / 2.Obergeschoss **Mst. 1:100**



Grundriss 3.Obergeschoss

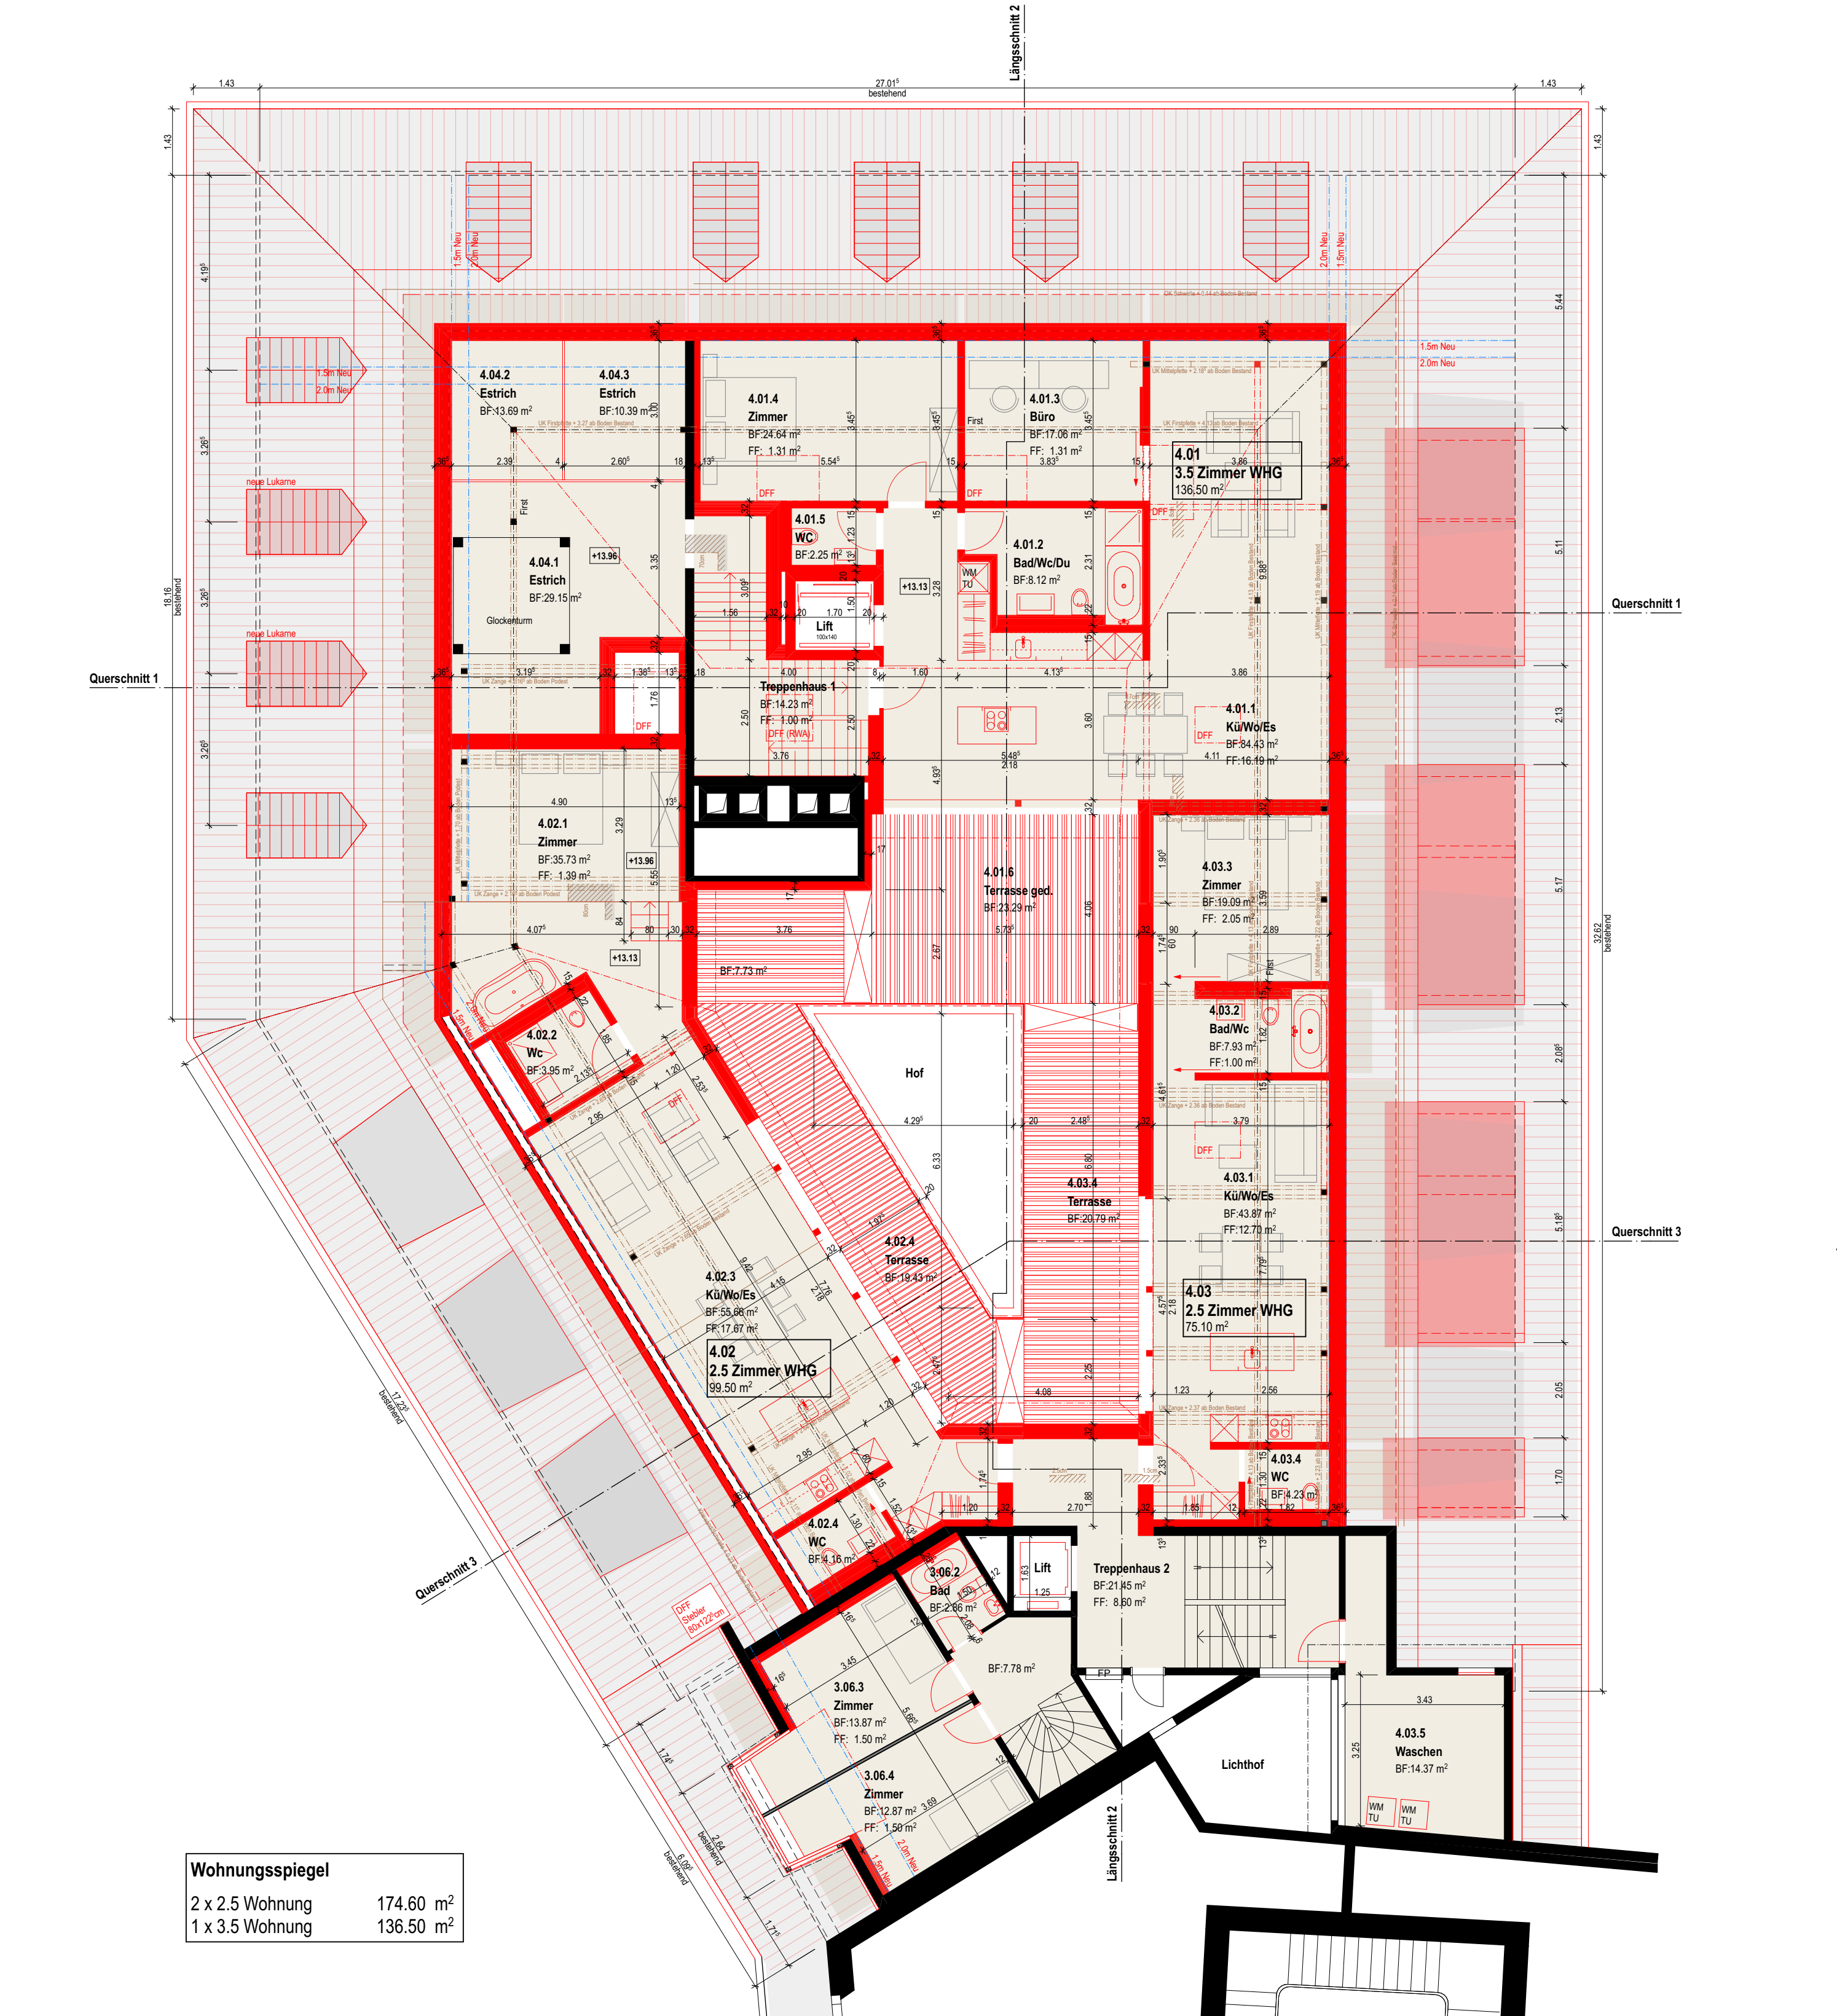

Grundriss Dachgeschoss

Bauherrschaft - Grundeigentümer

Freienhof Thun AG
Freienhofgasse 3
3600 Thun

Thun, den 06.09.2016
Unterschrift

Projektverfasser

brügger architekten ag · scheibenstrasse 6 · 3600 thun · t +41 (0)53 655 30 80

Thun, den 06.09.2016
Unterschrift

Bestehend

Abbruch

Neu

Nordpfeil

Masstab

0 1 2 5 10

Bauherrschaft

Freienhof Thun AG · Freienhofgasse 3 · 3600 Thun

345 Freienhof Thun · Immobilienentwicklung Altbau

Grundriss 3.Obergeschoss / Dachgeschoss

Mst. 1:100

Plannummer

C498_6.4

Grösse

84 x 60cm

Datum

30.06.16

Bezugskote

± 0.00 + 558.91

Planungsphase

Baueingabe

Gezeichnet

rb / ml


Letzte Revision

27.10.16

Dateiname

6.4.3.OG-DG

[ba] brügger architekten ag · scheibenstrasse 6 · 3600 thun · t +41 (0) 33 655 30 80 · t +41 (0) 33 655 30 81 · info@b-architekten.ch · www.b-architekten.ch

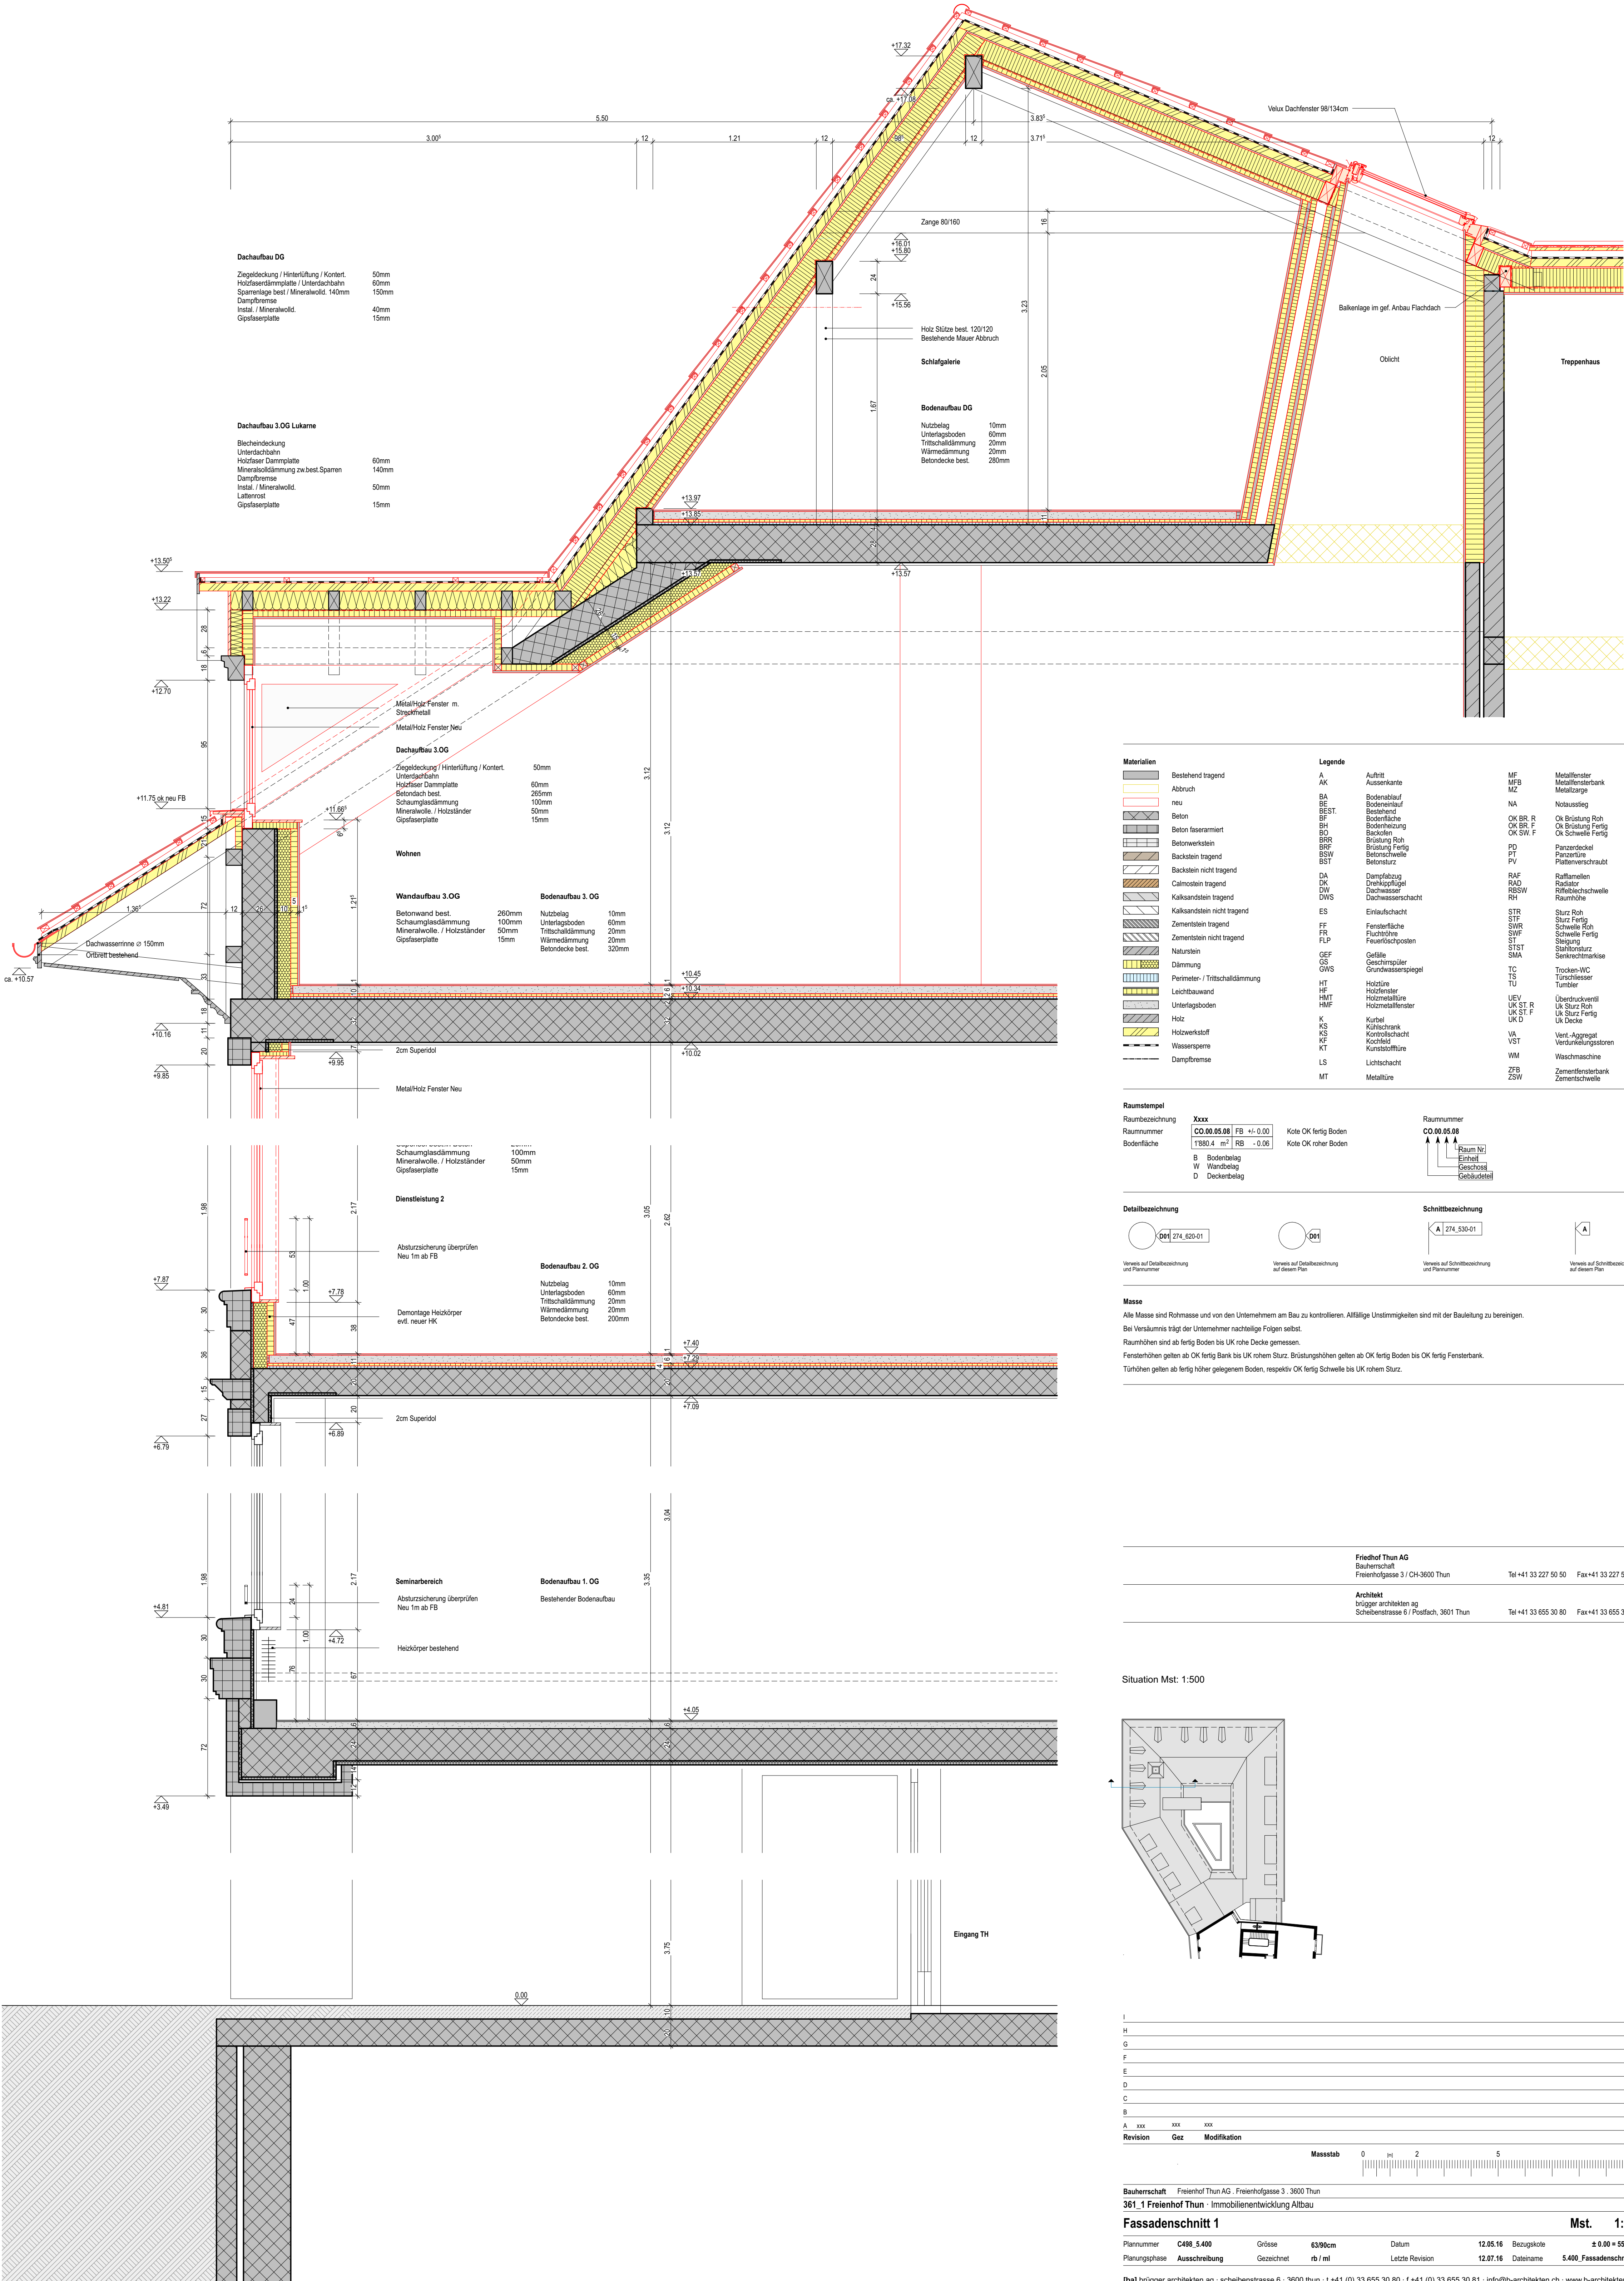

Materialien		Legende	
	Bestehend tragend	A	Auftritt
	Abbruch	AK	Aussenkarte
	neu	BA	Bodenablauf
	Beton	BE	Bodenentwurf
	Beton faserniert	BEST.	Bestehend
	Betonwerkstein	BF	Bodenfläche
	Backstein tragend	BH	Bodenheizung
	Backstein nicht tragend	BR	Brüstung
	Calmostein tragend	BRR	Brüstung Roh
	Kalksandstein tragend	BRF	Brüstung Fertig
	Kalksandstein nicht tragend	BSW	Betonsturz
	Zementstein tragend	BST	Betonsturz
	Zementstein nicht tragend	DA	Dampfschutz
	Naturstein	DK	Drehkippklappe
	Perimeter- / Trittschalldämmung	DW	Dachwasser
	Leichtbauwand	DWS	Dachwasserschacht
	Unterlagsboden	ES	Erdgeschoss
	Holz	FF	Einlaufschart
	Holzwerkstoff	FR	Fensterfläche
	Wassersperre	FLP	Fluchtröhre


Raumstempel		Raumnummer	
Raumbezeichnung	Xxxx	CO.00.05.08	FB
Raumnummer	CO.00.05.08	FB	+
Bodenfläche	1380.4 m²	RB	-
		RB	-

Detailbezeichnung		Schnittbezeichnung	
	274_520-01		274_530-01
Vorname auf Detailbezeichnung		Vorname auf Schnittbezeichnung	

Mass
Alle Masse sind Rohmasse und von den Unternehmen am Bau zu kontrollieren. Allfällige Unstimmigkeiten sind mit der Bauleitung zu bereinigen.
Bei Versäumnis trägt der Unternehmer nachteilige Folgen selbst.
Raumhöhen sind ab fertig Boden bis UK rohe Decke gemessen.
Fensterhöhen gelten ab OK fertig Bank bis UK rohem Sturz. Brüstungshöhen gelten ab OK fertig Boden bis OK fertig Fensterbank.
Türhöhen gelten ab fertig höher gelegenen Boden, respektiv OK fertig Schwelle bis UK rohem Sturz.

Friedhof Thun AG		Tel +41 33 227 50 50	
Bauherrschaft		Fax +41 33 227 50 55	
Architekt		Tel +41 33 655 30 80	
brügger architekten ag		Fax +41 33 655 30 81	
Scheibenstrasse 6 / Postfach, 3601 Thun			

Situation Mst: 1:500

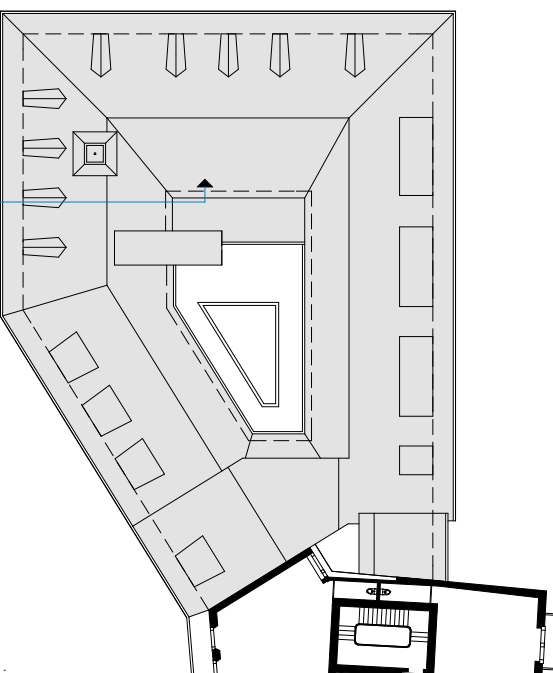

Revision		Gez		Modifikation	
A	xxx	xxx	xxx		
Revision					
Massstab					
0 1 2 5 10					



Material

Raumst

Detailbe


Masse

Bauhen

Fass

Plannun

[ba] br

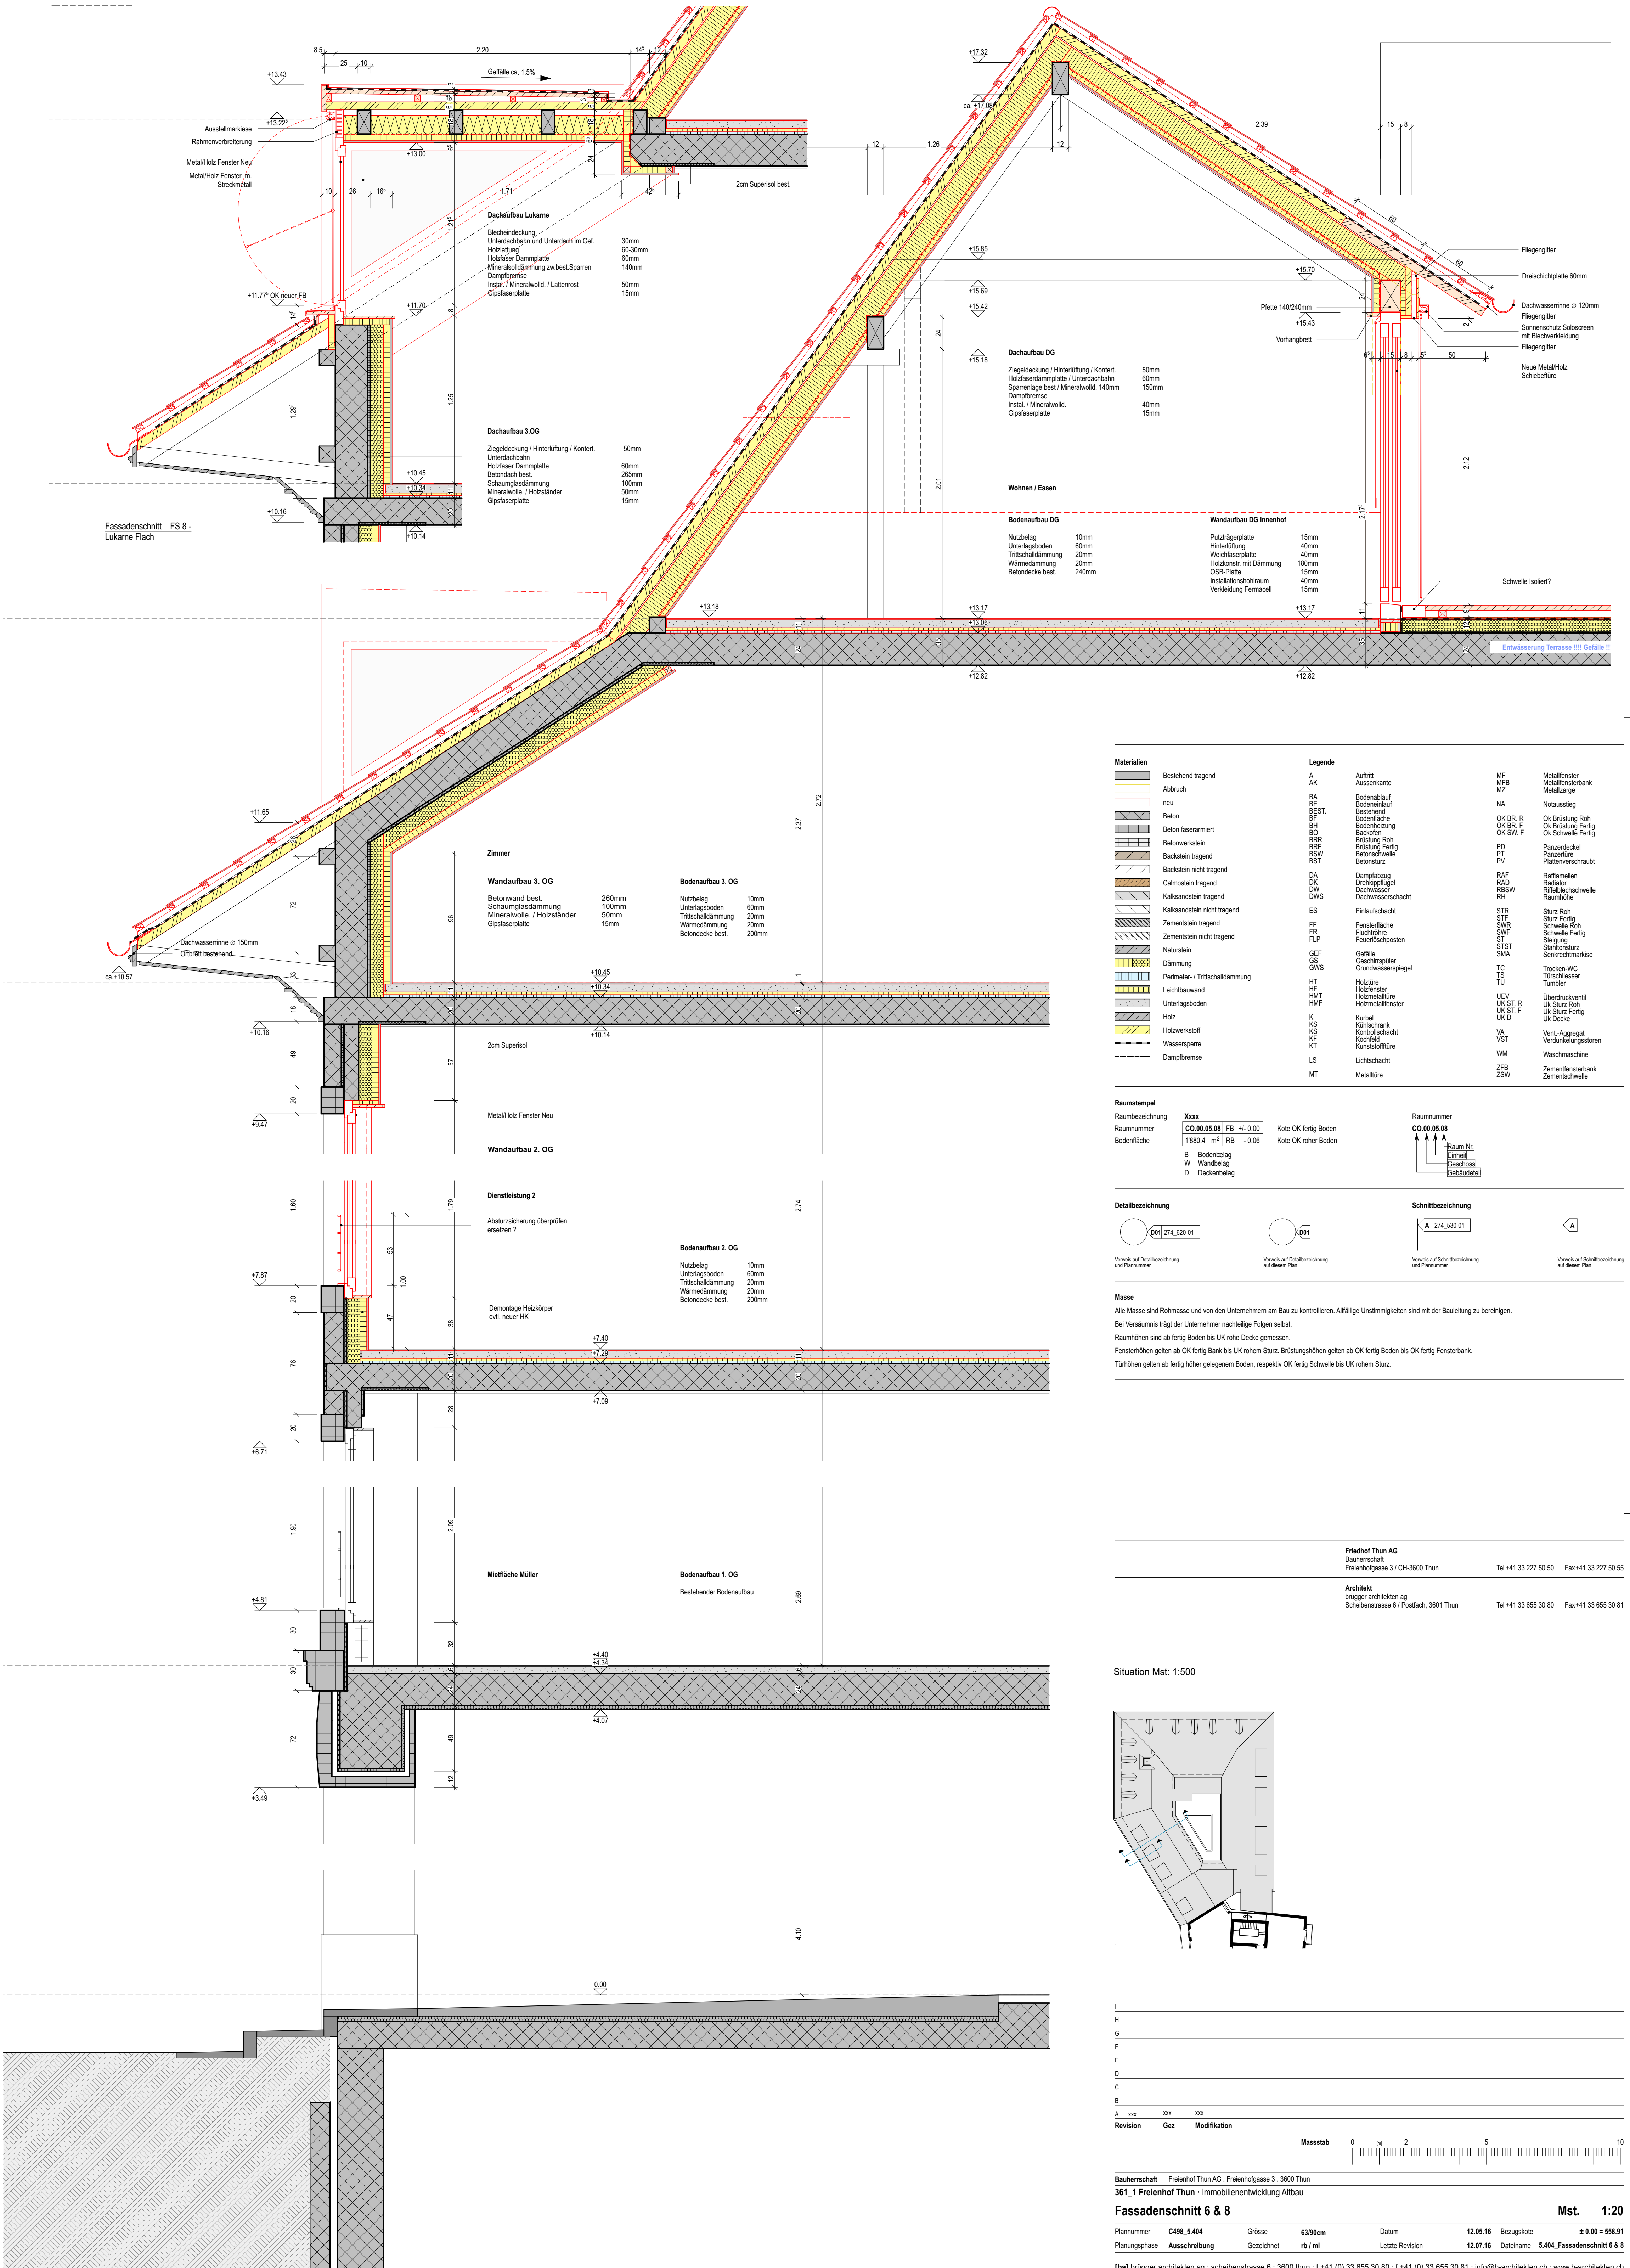

Materialien	Legende		
Bestehend tragend	A	Auftritt	MF
Abbruch	AK	Aussenkarte	MFB
neu	BA	Bodenablauf	MZ
Kalksandstein tragend	BSW	Betonsturz	PD
Kalksandstein nicht tragend	BST	Betonsturz	PT
Naturstein	DW	Dachwasser	RAD
Perimeter- / Trittschalldämmung	DWS	Dachwasserschacht	RBSW
	GEF	Gefälle	SWR
	GS	Geschirrspüler	SWP
	GWS	Grundwasserspiegel	ST
	K	Kurbel	UEV
	KS	Kühlschrank	UK ST, R
	KT	Kunststofftüre	VA
	LS	Lichtschacht	VST
	MT	Metalltüre	VM
			ZFB
			ZSW
			ZSW


Raumstempel	Yxxx	Kote OK fertig Boden	Raumnummer
Raumbezeichnung	CO.00.05.08	FB +/- 0.00	CO.00.05.08
Raumnummer	1380.4	RB +/- 0.06	CO.00.05.08
Bodenfläche	B	Kote OK roher Boden	Raum Nr.
	W		Einheit
	D		Geschoss
			Gebäudeetage

Detaillbezeichnung	Schnittbezeichnung
274_520-01	274_530-01
Versatz auf Detailbezeichnung und Plannummer	Versatz auf Schnittbezeichnung und Plannummer


Mass
Alle Masse sind Rohmasse und von den Unternehmen am Bau zu kontrollieren. Allfällige Unstimmigkeiten sind mit der Bauleitung zu bereinigen.
Bei Versäumnis trägt der Unternehmer nachteilige Folgen selbst.
Raumhöhen sind ab fertig Boden bis UK rohe Decke gemessen.
Raumhöhen gelten ab OK fertig Bank bis UK rohem Sturz. Brüstungshöhen gelten ab OK fertig Boden bis OK fertig Fensterbank.
Türenhöhen gelten ab fertig höher gelegenen Boden, respektiv OK fertig Schwelle bis UK rohem Sturz.

Friedhof Thun AG	Bauherrschaft	Freienhofgasse 3 / CH-3600 Thun	Tel +41 33 227 50 50	Fax +41 33 227 50 55
Architekt	brügger architekten ag	Scheibenstrasse 6 / Postfach, 3601 Thun	Tel +41 33 655 30 80	Fax +41 33 655 30 81

Situation Mst: 1:500

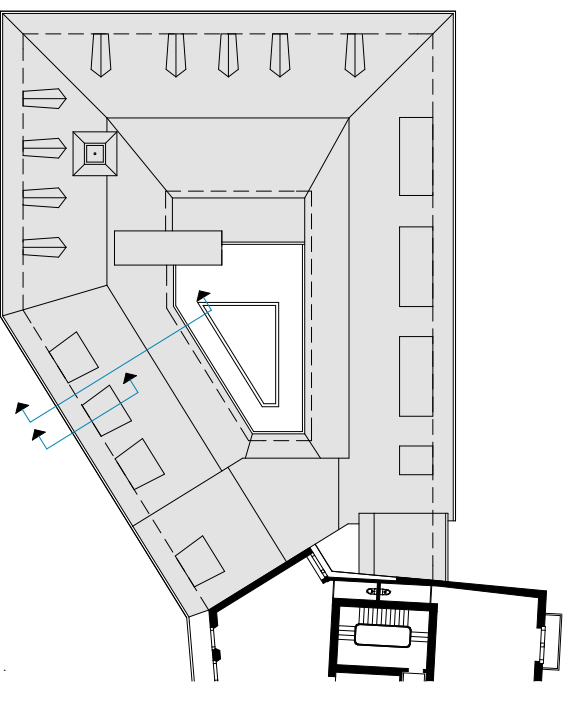

Revision	Gez	Modifikation
A	XXX	XXX
B	XXX	XXX
C	XXX	XXX
D	XXX	XXX
E	XXX	XXX
F	XXX	XXX
G	XXX	XXX
H	XXX	XXX
I	XXX	XXX

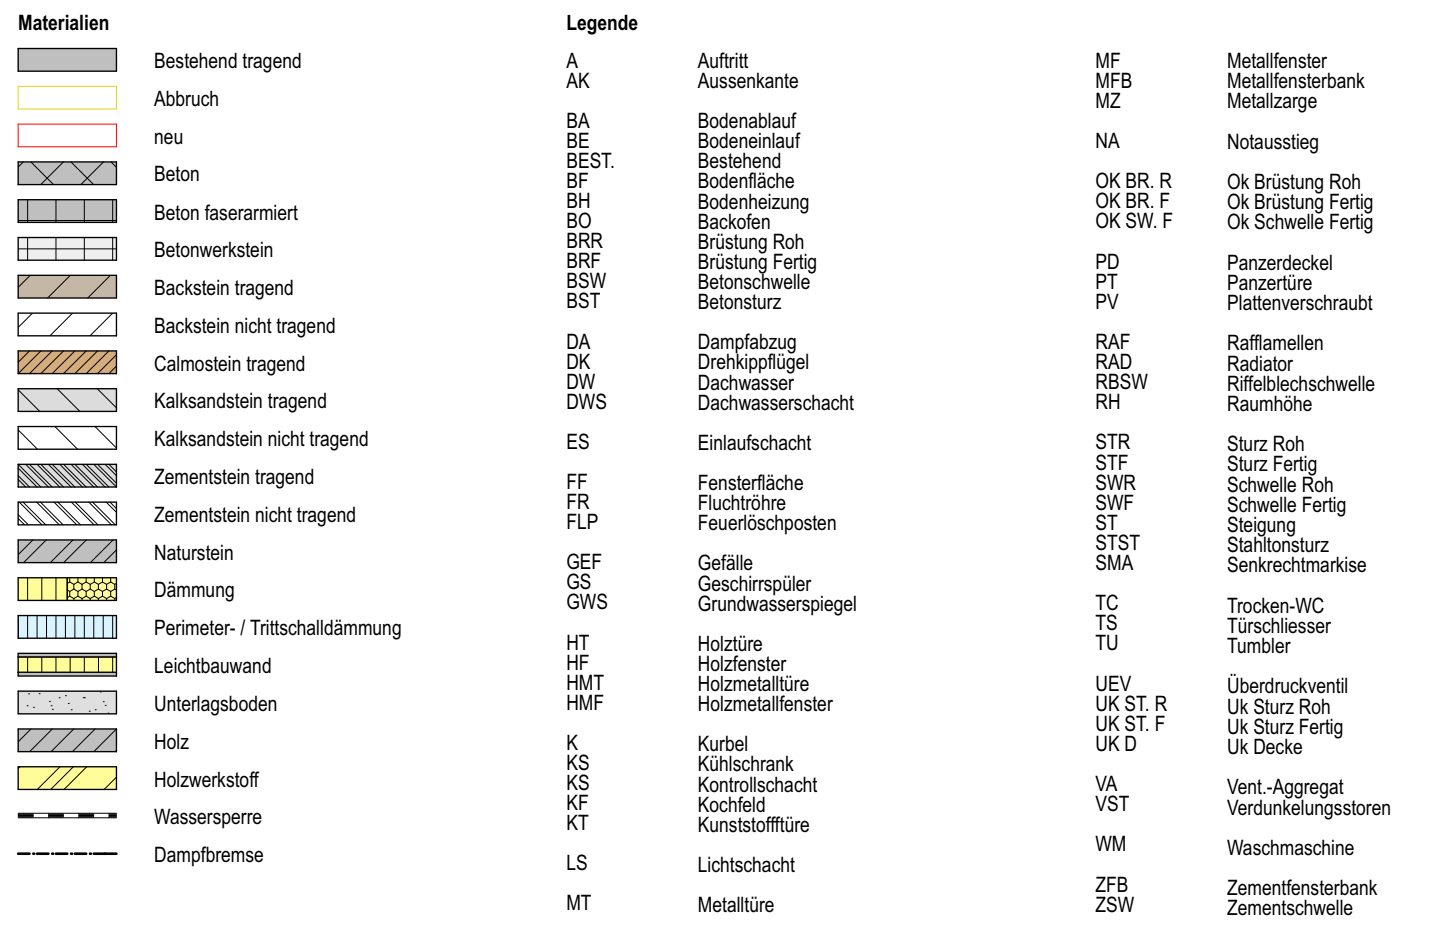

Raumstempel

Raumbezeichnung: **XXXX**

Raumnummer: **CO.00.05.08** FB +/- 0.00 Kote OK fertig Boden

Bodenfläche: **1880.4 m²** RB - 0.06 Kote OK roher Boden

B Bodenbelag
 W Wandbelag
 D Deckenbelag

Raumnummer

CO.00.05.08

↑ Raum Nr.
 ↑ Einheit
 ↑ Geschoss
 ↑ Gebäudeteil

Detailbezeichnung		Schnittbezeichnung	
			
Verweis auf Detailbezeichnung und Plannummer	Verweis auf Detailbezeichnung auf diesem Plan	Verweis auf Schnittbezeichnung und Plannummer	Verweis auf Schnittbezeichnung auf diesem Plan

Masse

Alle Masse sind Rohmasse und von den Unternehmern am Bau zu kontrollieren. Allfällige Unstimmigkeiten sind mit der Bauleitung zu bereinigen.

Bei Versäumnis trägt der Unternehmer nachteilige Folgen selbst.


Raumhöhen sind ab fertig Boden bis UK rohe Decke gemessen.

Fensterhöhen gelten ab OK fertig Bank bis UK rohem Sturz. Brüstungshöhen gelten ab OK fertig Boden bis OK fertig Fensterbank.

Türhöhen gelten ab fertig höher gelegenen Boden, respektiv OK fertig Schwelle bis UK rohem Sturz.

Friedhof Thun AG Bauherrschaft Freienhofgasse 3 / CH-3600 Thun	Tel +41 33 227 50 50	Fax +41 33 227 50 55
Architekt brügger architekten ag Scheibenstrasse 6 / Postfach, 3601 Thun	Tel +41 33 655 30 80	Fax +41 33 655 30 81

Situation Mst: 1:500

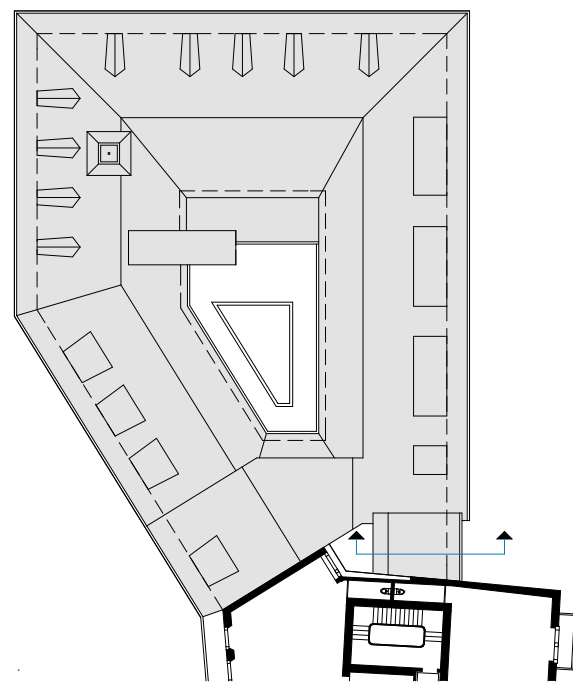

I			
H			
G			
F			
E			
D			
C			
B			
A	xxx	xxx	xxx
Revision	Gez	Modifikation	

Bauherrschaft Freienhof Thun AG · Freienhofgasse 3 · 3600 Thun							
361_1 Freienhof Thun · Immobilienentwicklung Altbau							
Fassadenschnitt 11					Mst.	1:20	
Plannummer	C498_5.408	Grösse	63/60cm	Datum	12.05.16	Bezugskote	± 0.00 = 558.91
Planungsphase	Ausschreibung	Gezeichnet	rb / ml	Letzte Revision	12.07.16	Dateiname	5.408_Fassadenschnitt 11

[ba] brügger architekten ag · scheibenstrasse 6 · 3600 thun · t +41 (0) 33 655 30 80 · f +41 (0) 33 655 30 81 · info@b-architekten.ch · www.b-architekten.ch